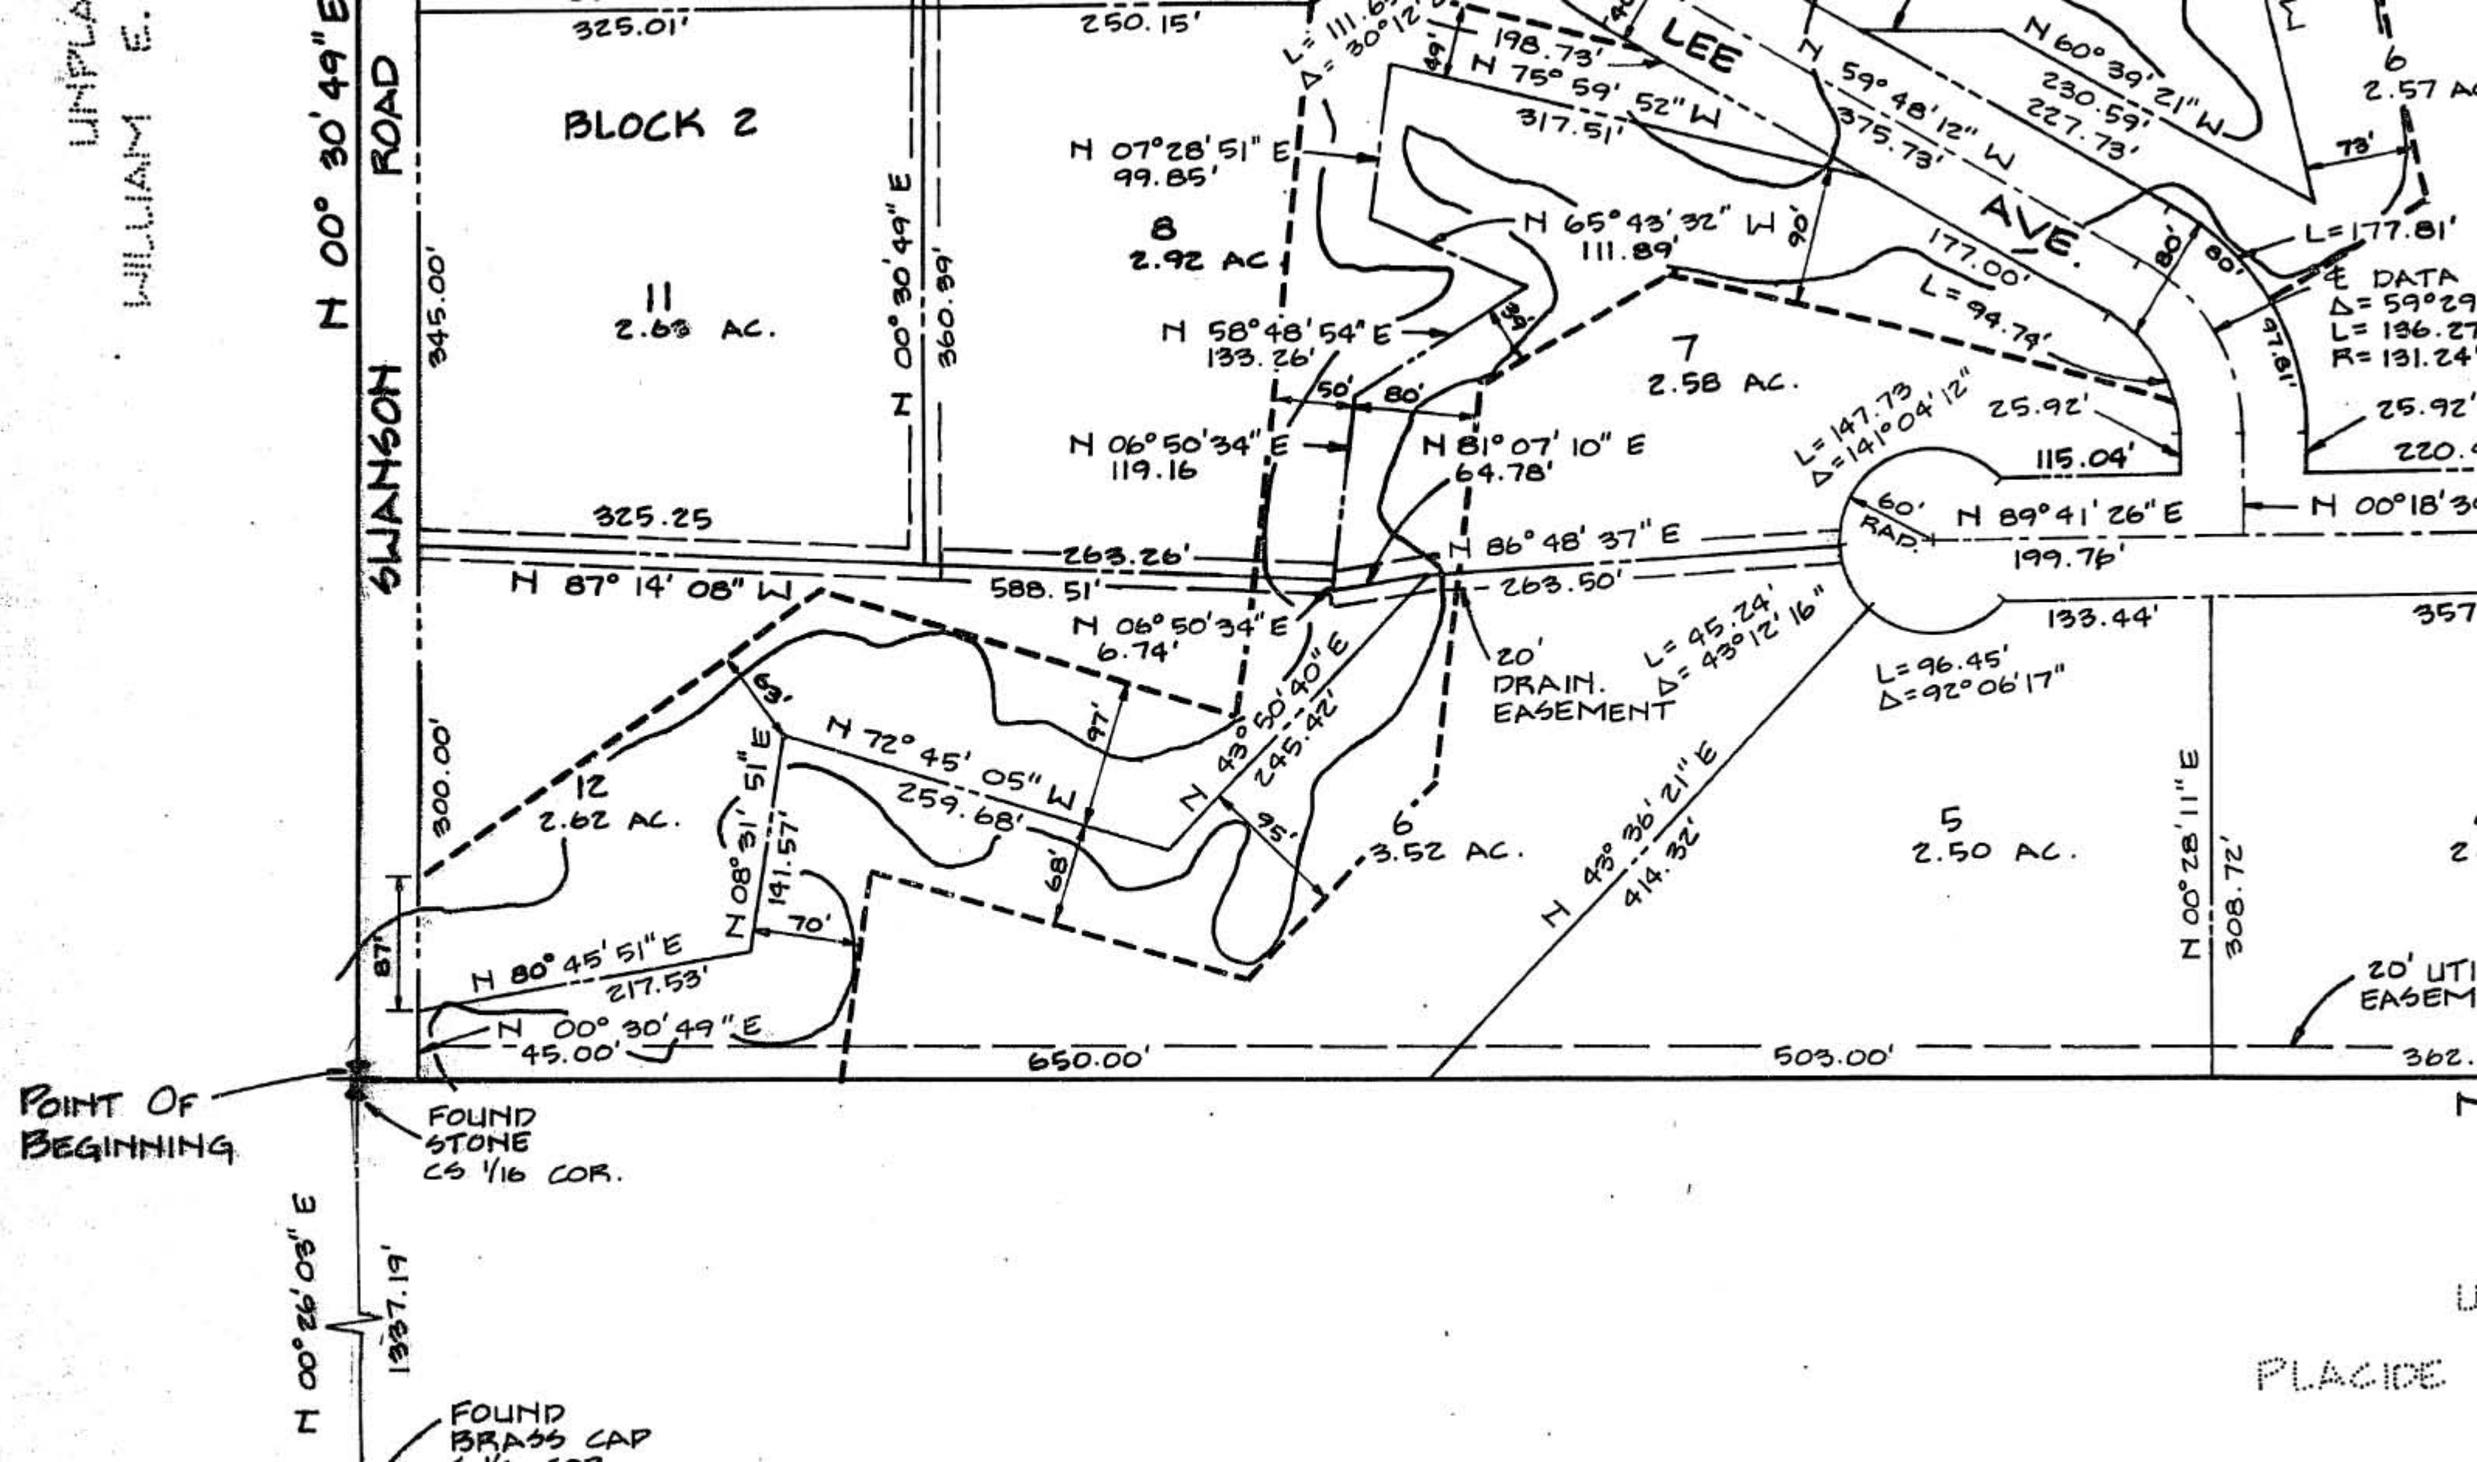
N 00° 30' 49" E
SWANSON ROAD
BLOCK 2
11
2.63 AC.
12
2.62 AC.
8
2.92 AC
7
2.58 AC.
6
3.52 AC.
5
2.50 AC.
LEE AVE.
N 59° 48' 12" W
375.73'
N 60° 39' 21" W
230.59'
227.73'
N 75° 59' 52" W
317.51'
198.73'
N 07° 28' 51" E
99.85'
N 65° 43' 32" W
111.89'
N 58° 48' 54" E
133.26'
N 06° 50' 34" E
119.16
N 81° 07' 10" E
64.78'
N 86° 48' 37" E
263.26'
263.50'
N 06° 50' 34" E
6.74'
N 87° 14' 08" W
588.51'
325.01'
250.15'
325.25
345.00'
360.89'
300.00'
N 00° 30' 49" E
N 72° 45' 05" W
259.68'
N 43° 50' 40" E
245.42'
N 08° 31' 51" E
141.57'
N 80° 45' 51" E
217.53'
N 00° 30' 49" E
45.00'
650.00'
503.00'
N 43° 36' 21" E
414.32'
N 00° 28' 11" E
308.72'
20' DRAIN. EASEMENT
L= 45.24'
Δ= 43° 12' 16"
L= 96.45'
Δ= 92° 06' 17"
L= 147.73
Δ= 141° 04' 12"
115.04'
N 89° 41' 26" E
199.76'
133.44'
60' RAD.
L= 177.81'
℄ DATA
Δ= 59° 29
L= 136.27
R= 131.24'
25.92'
177.00'
L= 94.74'
N 00° 18' 3
20' UTI
EASEM
POINT OF BEGINNING
FOUND STONE CS 1/16 COR.
N 00° 26' 03" E
1337.19'
FOUND BRASS CAP
PLACIDE
WILLIAM E.
UNPLA